

RETORIA DE LA CASA TROYA - GALDACAHO-

Escala 1:100

Dibujado por
J. M. de P. y
J. M. de P.



RACHADA PRI^{OR}




PLANTA BAJA

Escuela de Arquitectura


REFORMA DE LA CASA KREYTON - CALDACAJO-

Escala 1:100

Bilbao - 19.1.34
El arquitecto
Juan Luis de Urquiza

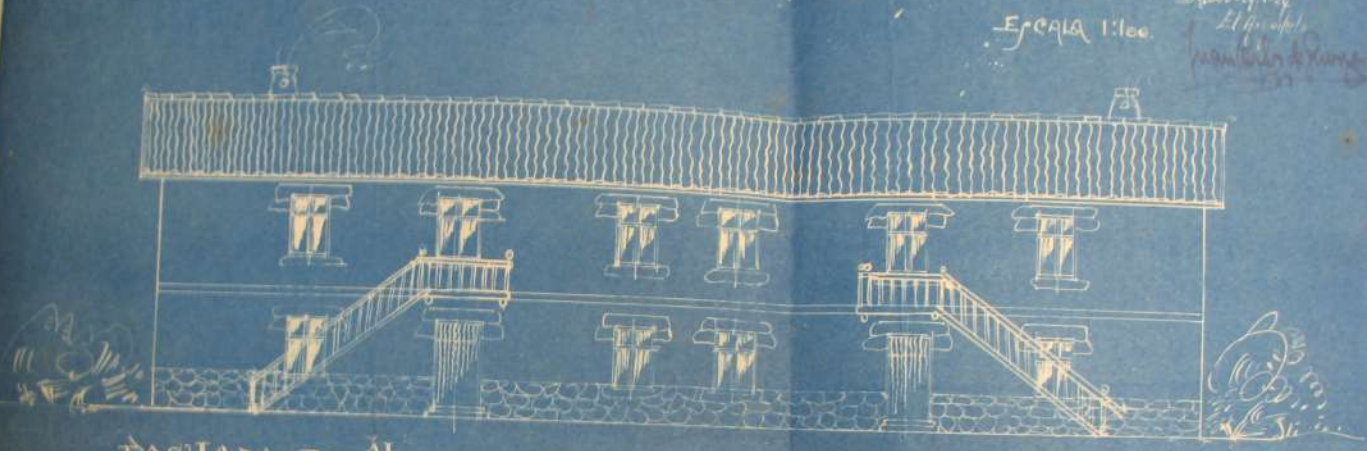

FACHADA PR^{ta}

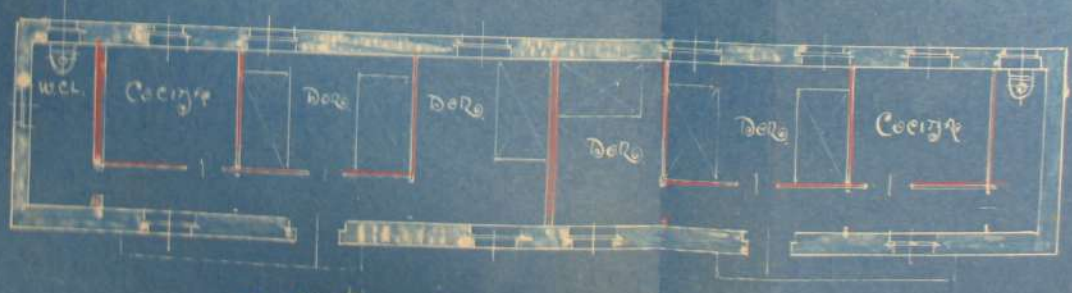


PLANTA BAJA


REFORMA DE LA CASA KREYTON - CALDACAJO-

Escala 1:100

Bilbao - 19.1.36
El arquitecto
Juan Luis Aranda

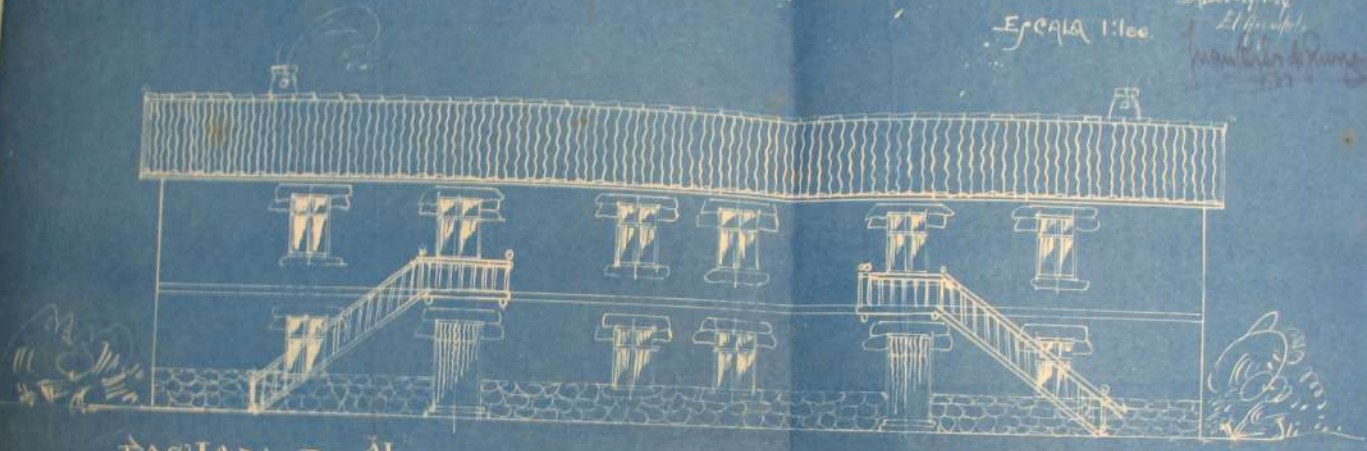

FACHADA PR^{ta}

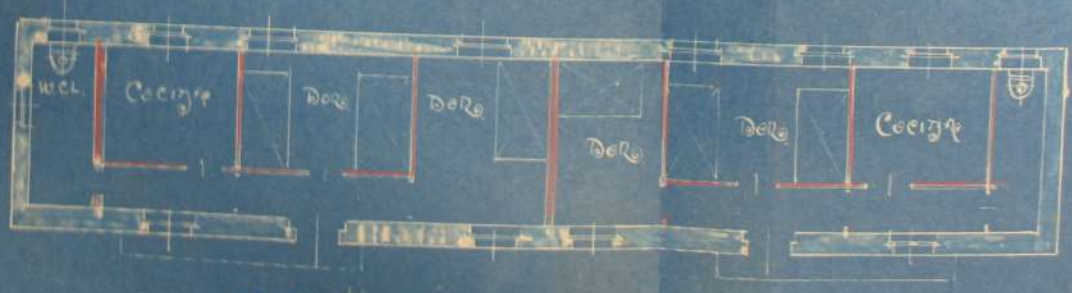

PLANTA BAJA