


Jatorria / Procedencia

GALDAKAO

02647

Udal Artxiboak  
Archivos Municipales

# GALDAKAOKO UDALA

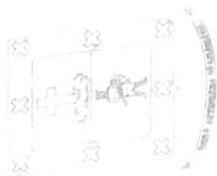

Espea

SIGNATURA

2.647

KARPETA

GAIA

9.1.

ASUNTO

5.1.6.1.

Proyecto de nueva Jglsk parroquial  
para el barrio de Bengoetxe. Le  
Galdakao.

7

ERREFERENTZIA

ESKURATZAILE/ADQUIRENTE:

ESKUALDATZAILE/ENAJENANTE:

ESKUALDAKETA/TRANSMISION:

KITAPENA/LIQUIDACION:

Proyecto  
de nueva Iglesia Parroquial  
para el barrio de Bengoeche.  
Galdacano

---

Planos  
y  
Descripción

RICARDO DE BASTIDA  
ARQUITECTO  
BILBAO

Mayo de 1953

PROYECTO DE NUEVA IGLESIA PARROQUIAL PARA EL BARRIO DE BENGOCHE,  
EN GALDÁCANO ( VIZCAYA ) .

DESCRIPCION .

El terreno adquirido para la nueva Iglesia dista unos cincuenta metros de la Carretera de Bolueta a Galdácano. Tiene su frente-Norte a un Camino vecinal, linda por el sur con propiedades de Doña Ventura Celaya y Don Francisco Vega, por el Este con pertenecidos de Doña Valentina Celaya, y por el Oeste con otros de los Herederos de Asua. Su forma es irregular, y su superficie algo mayor de mil cien metros cuadrados.

En dicho terreno se trata de construir la nueva Iglesia, que tendrá su ingreso y fachada principal al Camino vecinal citado, junto al cual quedará libre de edificación un antuzano de planta triangular.

El nuevo templo se quiere construir de tal modo que el día de mañana, al crecer el barrio, y consiguientemente las necesidades del culto, pueda ser aquél ampliado, sin necesidad de realizar costosos trabajos previos de demoliciones etc..

Por esa razón se supone que el edificio se hará en dos etapas. En la primera de ellas, se erigirá una Iglesia suficiente para las necesidades actuales; pero con estructura y demás condiciones teniendo en cuenta las previsiones para el futuro.

El examen de los adjuntos planos hace ver que en su primer período la Iglesia tendrá una sola nave, de 26,50 metros de largo por 10,00 metros de anchura; además del local-sacristía y un pórtico cubierto.

Su estructura, tanto en pilares como en cubierta, será de hormigón armado; y de ese modo el día en que se necesite ampliar la Iglesia, bastará derribar los cierres laterales hechos con dobles tabiques de ladrillo, y construir las dos naves laterales, con lo cual el templo tendrá algo más que el doble de capacidad inicial.


Como se comprueba examinando el plano de emplazamiento, el terreno disponible es más que suficiente por el momento para las obras de la primera fase. Pero resulta algo escaso para la ampliación (segundo período). Y aunque a su zaguera quedará disponible una pequeña parcela, esta no será bastante para todos los servicios que debe reunir un "Grupo Parroquial", como son: Casa cural, Catequesis, Salón de Actos, etc. Por cuya razón, si fuera posible, convendría completar el terreno disponible, ampliándolo con alguna otra parcela colindante.

En cuanto al presupuesto de las obras de construcción de la nueva Iglesia, como avance, podemos indicar aproximadamente la cifra de quinientos mil pesetas.

Bilbao a 5 de Junio de 1.953.

El Arquitecto Diocesano  
de Bilbao



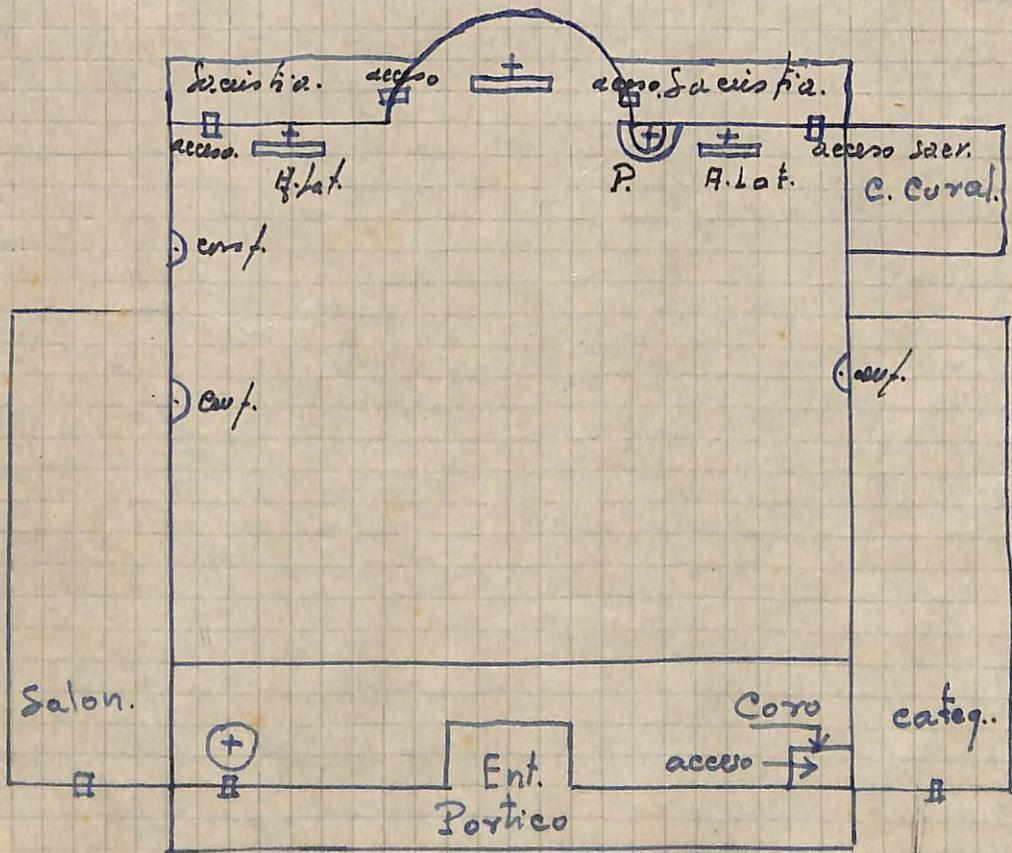

C) Planos. Comunicar la superficie total del solar destinado a la nueva iglesia al Sr Arquitecto a Madrid.

d) Instancia al Sr Ministro de la Vivienda exponiendo:

las circunstancias y problemas del barrio el terreno adquirido para la nueva iglesia el porvenir religioso-espiritual-cultural que de esto derivaria en la zona- Colbaroracion de todo el barrio. Ambiente de la feligresia particularmente de de las gentes. Ayuda genrosa del Ayuntamiento.

E) Carta de agradecimiento del P.Sindical.

Motivo: Agradecimiento en nombre de todo el barrio y sumar sus anhelos a la peticion del barrio de engoeche para la nueva Iglesia.

Apuntar las necesidades:

Necesidad de Iglesia

Distancia a la Iglesia parroquial (de dos y medio Kilómetros

Escuelas Nocturnas

dificultades para la formacion cultural de la persona.

F) Ponernos en contacto con el Ayuntamiento ( Sr Alcalde p Secretario) para el informe que se ha de mandar al Ministerio.

g) Escuela-Hogar. Hablar con el Sr Contrastista. Duracion: cinco meses.

Bengoecge-Galdacano.

Notas ~~para~~ <sup>centrales</sup> señaladas para ~~tomar~~ las debidas  
meditaciones en pro de la nueva Iglesia de  
S. Jose Obrero de Bengoeche.

- A) Intersa ~~saber~~ <sup>conocer</sup> el numero total de Obreros de ambos  
barrios: Bengoeche y Poblado Sindical.  
Hacer una distribucion de todos ellos por Facto-  
rias. o empresas que a contin acion se señalan.
- B) Relacion de las factorias de esta zona.

u nion Española de explosivos.

Pradera Hermanos.

Firestone Hispania  
Curtidos y Derivados.

Coca-Cola.

Ceplastica.

Garcia Legarda.

Sierras Bilbainas.

Guinea Hermanos.

Forjas Alvarez.

Parker Española.

Arana Uriarte ?

Permet.

Talleres Atucha.

Talleres Vega.

Parador (Iru-bide)

Talleres Eibarres (en construccion.)

Comisión pro Iglesia-Capilla  
de  
Bengoeche

++++  
GALDACANO  
++++

RESUMEN-EXTRACTO DEL MOVIMIENTO DE CAJA, DESDE LA FORMACION DE LA  
COMISION HASTA EL DIA 11 DE MAYO DE 1.955.

\*\*\*\*\*

INGRESOS:

Recaudado en Rifa Julio 1949 ... = 3.745,00 Pts  
Recaudado en Suscripción popu-  
lar, en Junio 1951 ..... = 18.968,25 Pts  
Donativos posteriores ..... = 956,05 Pts  
Intereses capitalizados C.A.V... = 1.284,36 Pts

24.953,66

GASTOS:

Premios para Rifa Julio 1949 ..... = 297,00 Pts  
Material de oficina ..... = 64,70 "  
Gastos escritura venta terreno, dere-  
chos reales, etc. .... = 2.025,00 "  
Gastos colocación 1ª piedra ..... = 40,00 "  
Gastos colecta Junio 1951 ..... = 189,50 "  
Por 38 viajes de camión, para transpor-  
te de piedra ..... = 5.700,00 "  
TOTAL... = 8.316,20 Pts

SAIDO en libreta Caja Ahorros Vizcaína . = 16.637,46 Pts

24.953,66

GALDACANO 12 de Mayo de 1.955

El Tesorero,

*Victoriano Garibi*

El Secretario,

*José Santos*

V&B  
El Presidente,

*Eusebio Valle*

Comisión pro Iglesia-Capilla

de  
Bengoeche

+++

GALDACANO

+++

ESTADO DE SITUACION DE BIENES CON QUE CUENTA ESTA COMISION  
=====

Contamos, en primer lugar, de manera efectiva:

Con una parcela de terreno, de 1.140 metros cuadrados.

Con el saldo disponible en libreta de la Caja de Ahorros Vizcaína, que asciende a pesetas DIECISEIS MIL SEISCIENTAS TREINTA Y SIETE con cuarenta y seis céntimos (16.637,46 Ps).

Con la piedra donada por Canteras "Vizcaya", que se ha situado ya en el terreno y que representa de 100 a 120 metros cúbicos.

+++++

En segundo lugar, con ofrecimientos verbales recibidos, que son:

S.I. el Sr. Obispo de Bilbao, dará otro tanto de lo que el pueblo se desprenda.

El Exmo. Sr. Gobernador Civil, ofreció 25.000,00 pesetas.

El Sr. Alcalde de Galdácano, ofreció 50.000,- pesetas tan pronto comenzasen las obras, y al año siguiente, otras 50.000,- pesetas.

CEPLASTICA (antes Iberplástica) se ofreció para la instalación del alumbrado e iluminación de imágenes.

D. Valeriano Urruticoechea, ofreció el material y confección de la puerta de la iglesia.

D. José M<sup>a</sup> Cenicacelaya y Sra., ofrecieron los sobremanteles, frontis, etc., para el Altar.

D. Amadeo Urrutia, se ofreció para trabajar personalmente en labores de fontanería, durante 4 días.

D. Rufino Orozco ofreció realizar un viaje con su camión para transporte de material.

+++++

Galdácano 12 de Mayo de 1.955



PROYECTO DE NUEVA IGLESIA PARROQUIAL  
PARA EL BARRIO DE BENGOCHE • GALDACANO •  
• CROQUIS DE SITUACIÓN •

CARRETERA DE BOLUETA A GALDACANO

K-111


ESCUELAS

ESCALA 1:1000  
BILBAO MAYO DE 1.953  
EL ARQUITECTO DIOCESANO

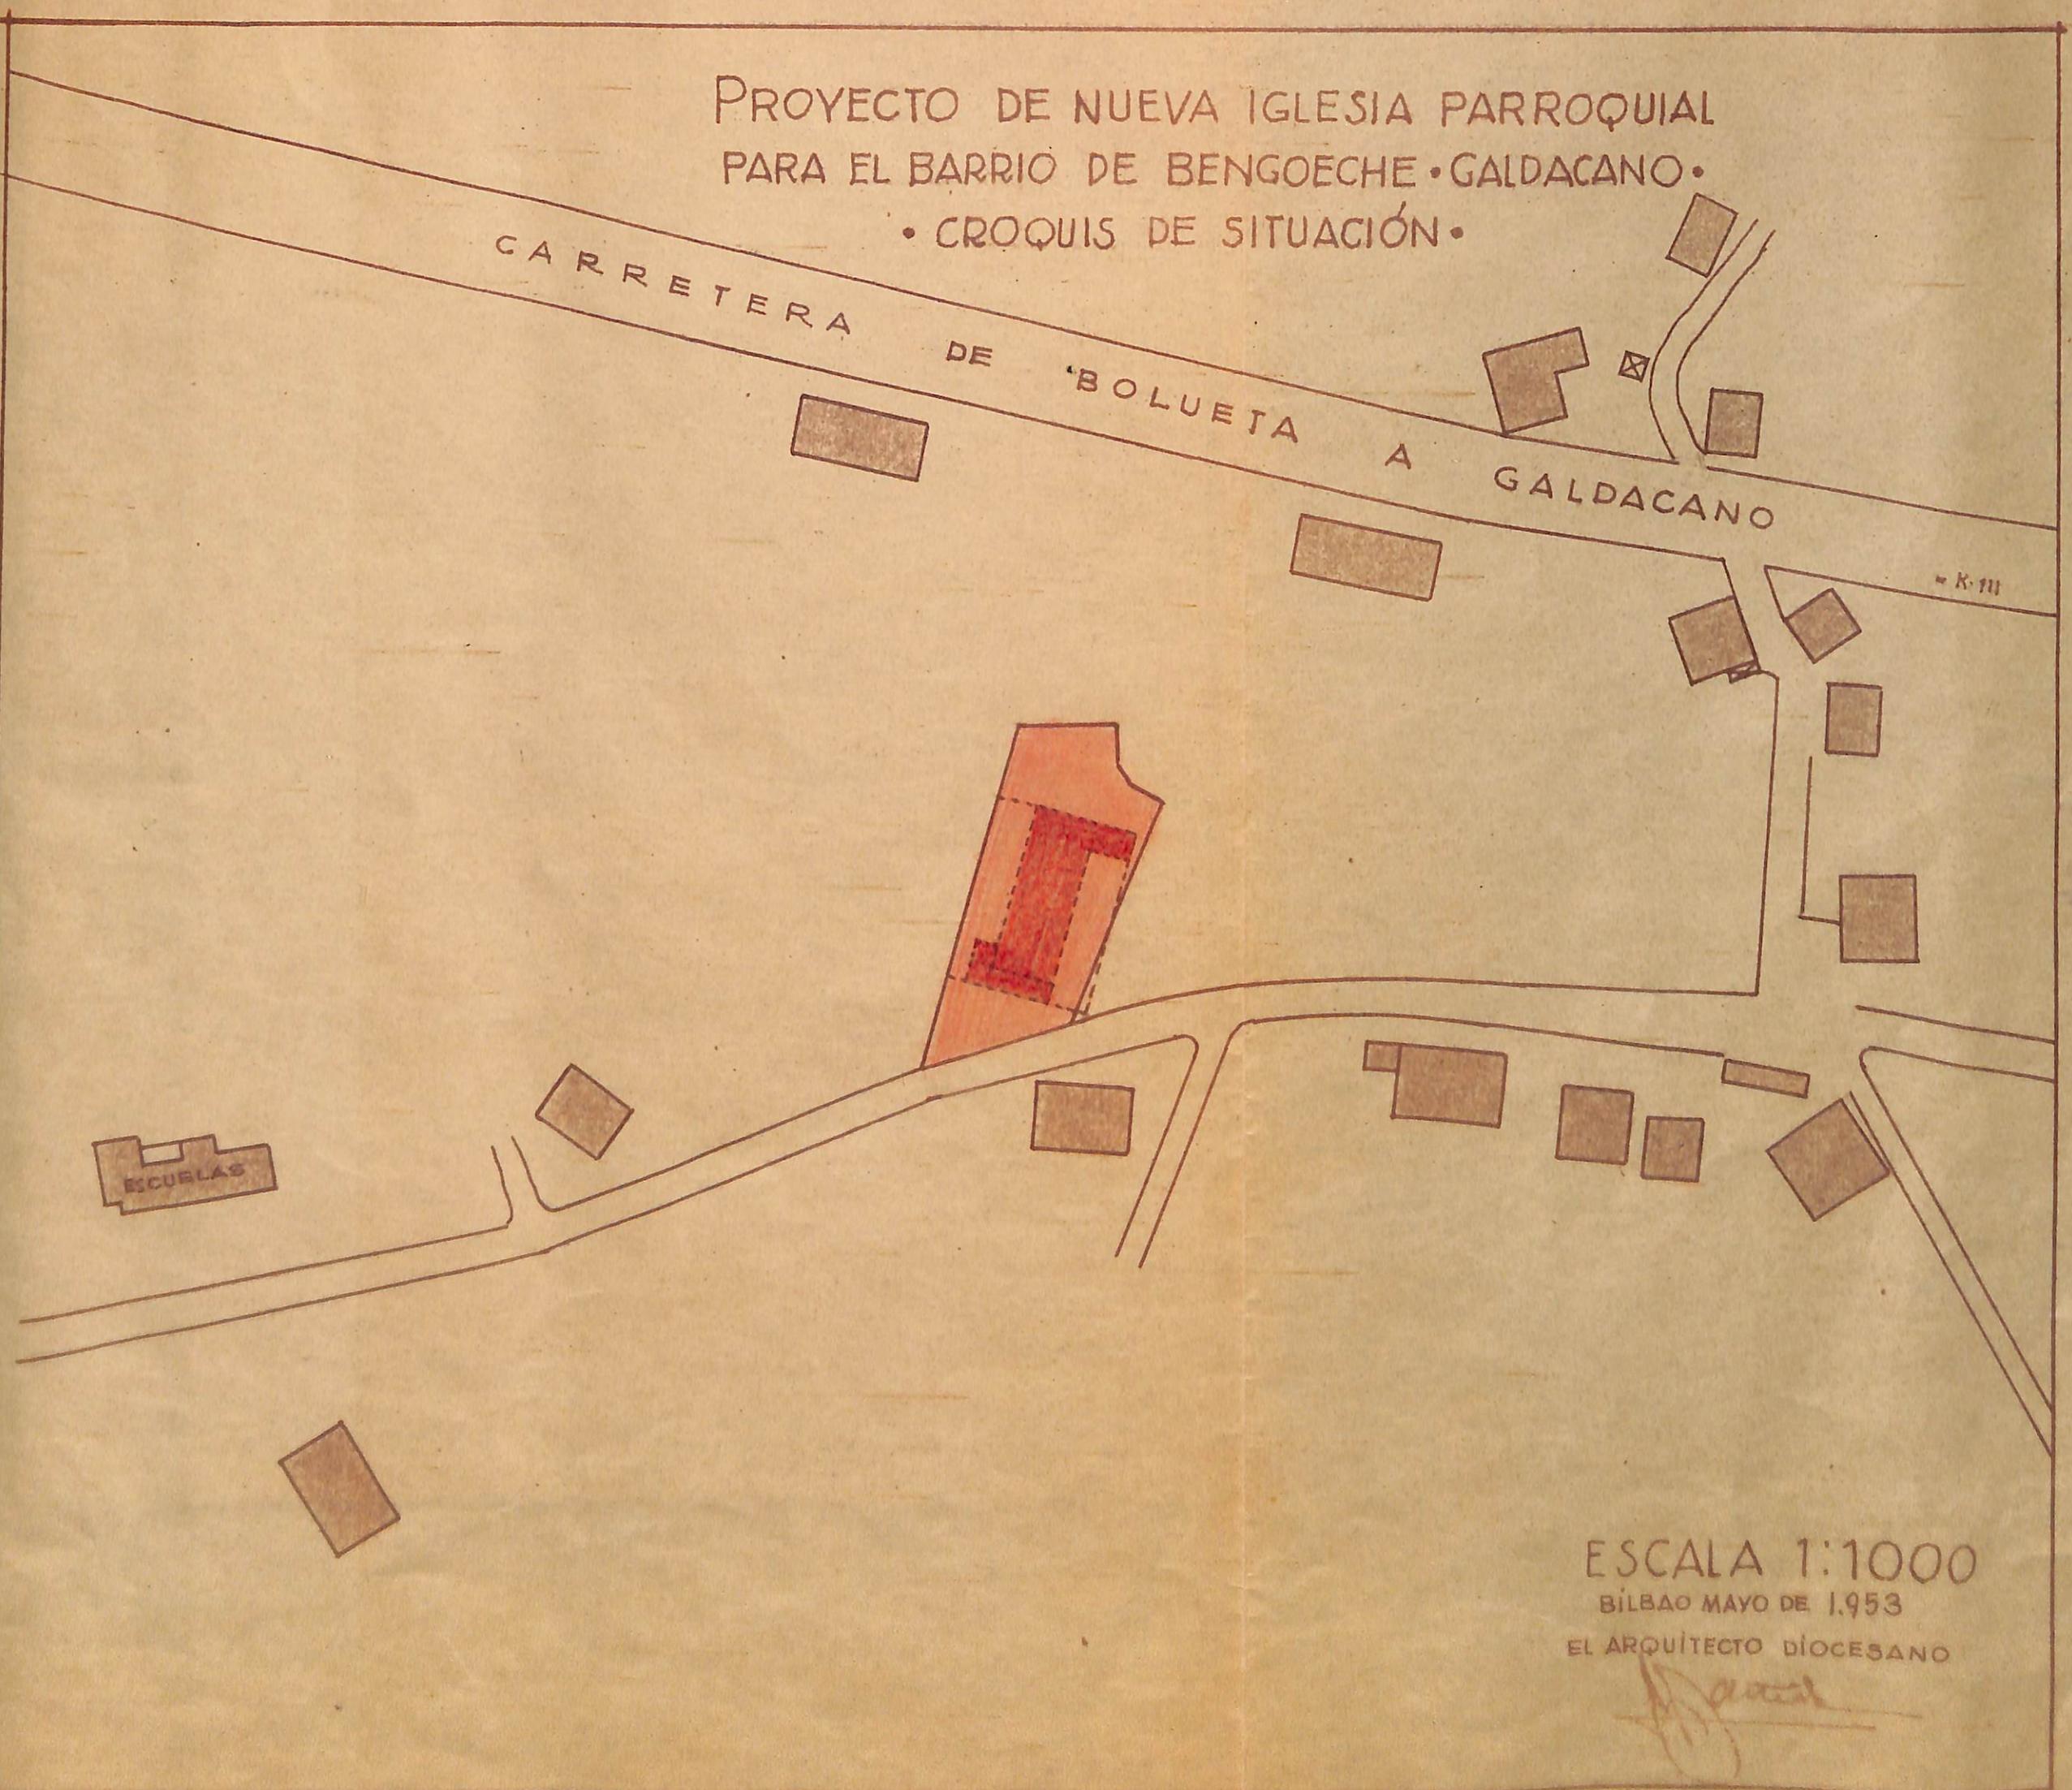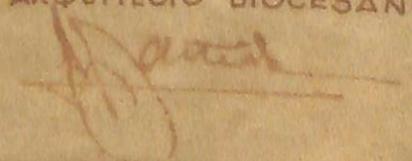

PROYECTO DE NUEVA IGLESIA PARROQUIAL  
PARA EL BARRIO DE BENGOCHE  
• GALDÁCANO •  
~  
• PLANO DEL TERRENO •  
Y  
EMPLAZAMIENTO



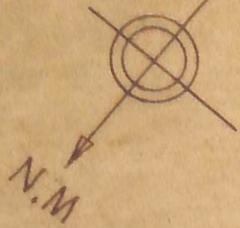

DÑA. VALENTI

CAMINO VECINAL

HEREDEROS DE ASUA

ESCALA 1:100  
BILBAO MAYO DE 1953  
EL ARQUITECTO DIOCESANO

*[Handwritten signature]*





16.50

3.50

ALTAR

7.15

PRESBITERIO

PASO

SACRISTIA

3.70

1.55

1.40

1.40

1.55

40

6.30

4.75

4.75

4.50

4.50

4.50

4.50

4.50

9.50

FIELES

4.50

3.20

BAUTISTERIO

ATRIO

4.75

1.75

0.75 a 0.80

2.40

10

2.25

2.25

10

2.40

2.70

3.10

PÓRTICO

3.70

40

3.10

40

3.30

40


2.00

40

3.30


40

PLANTA BAJA

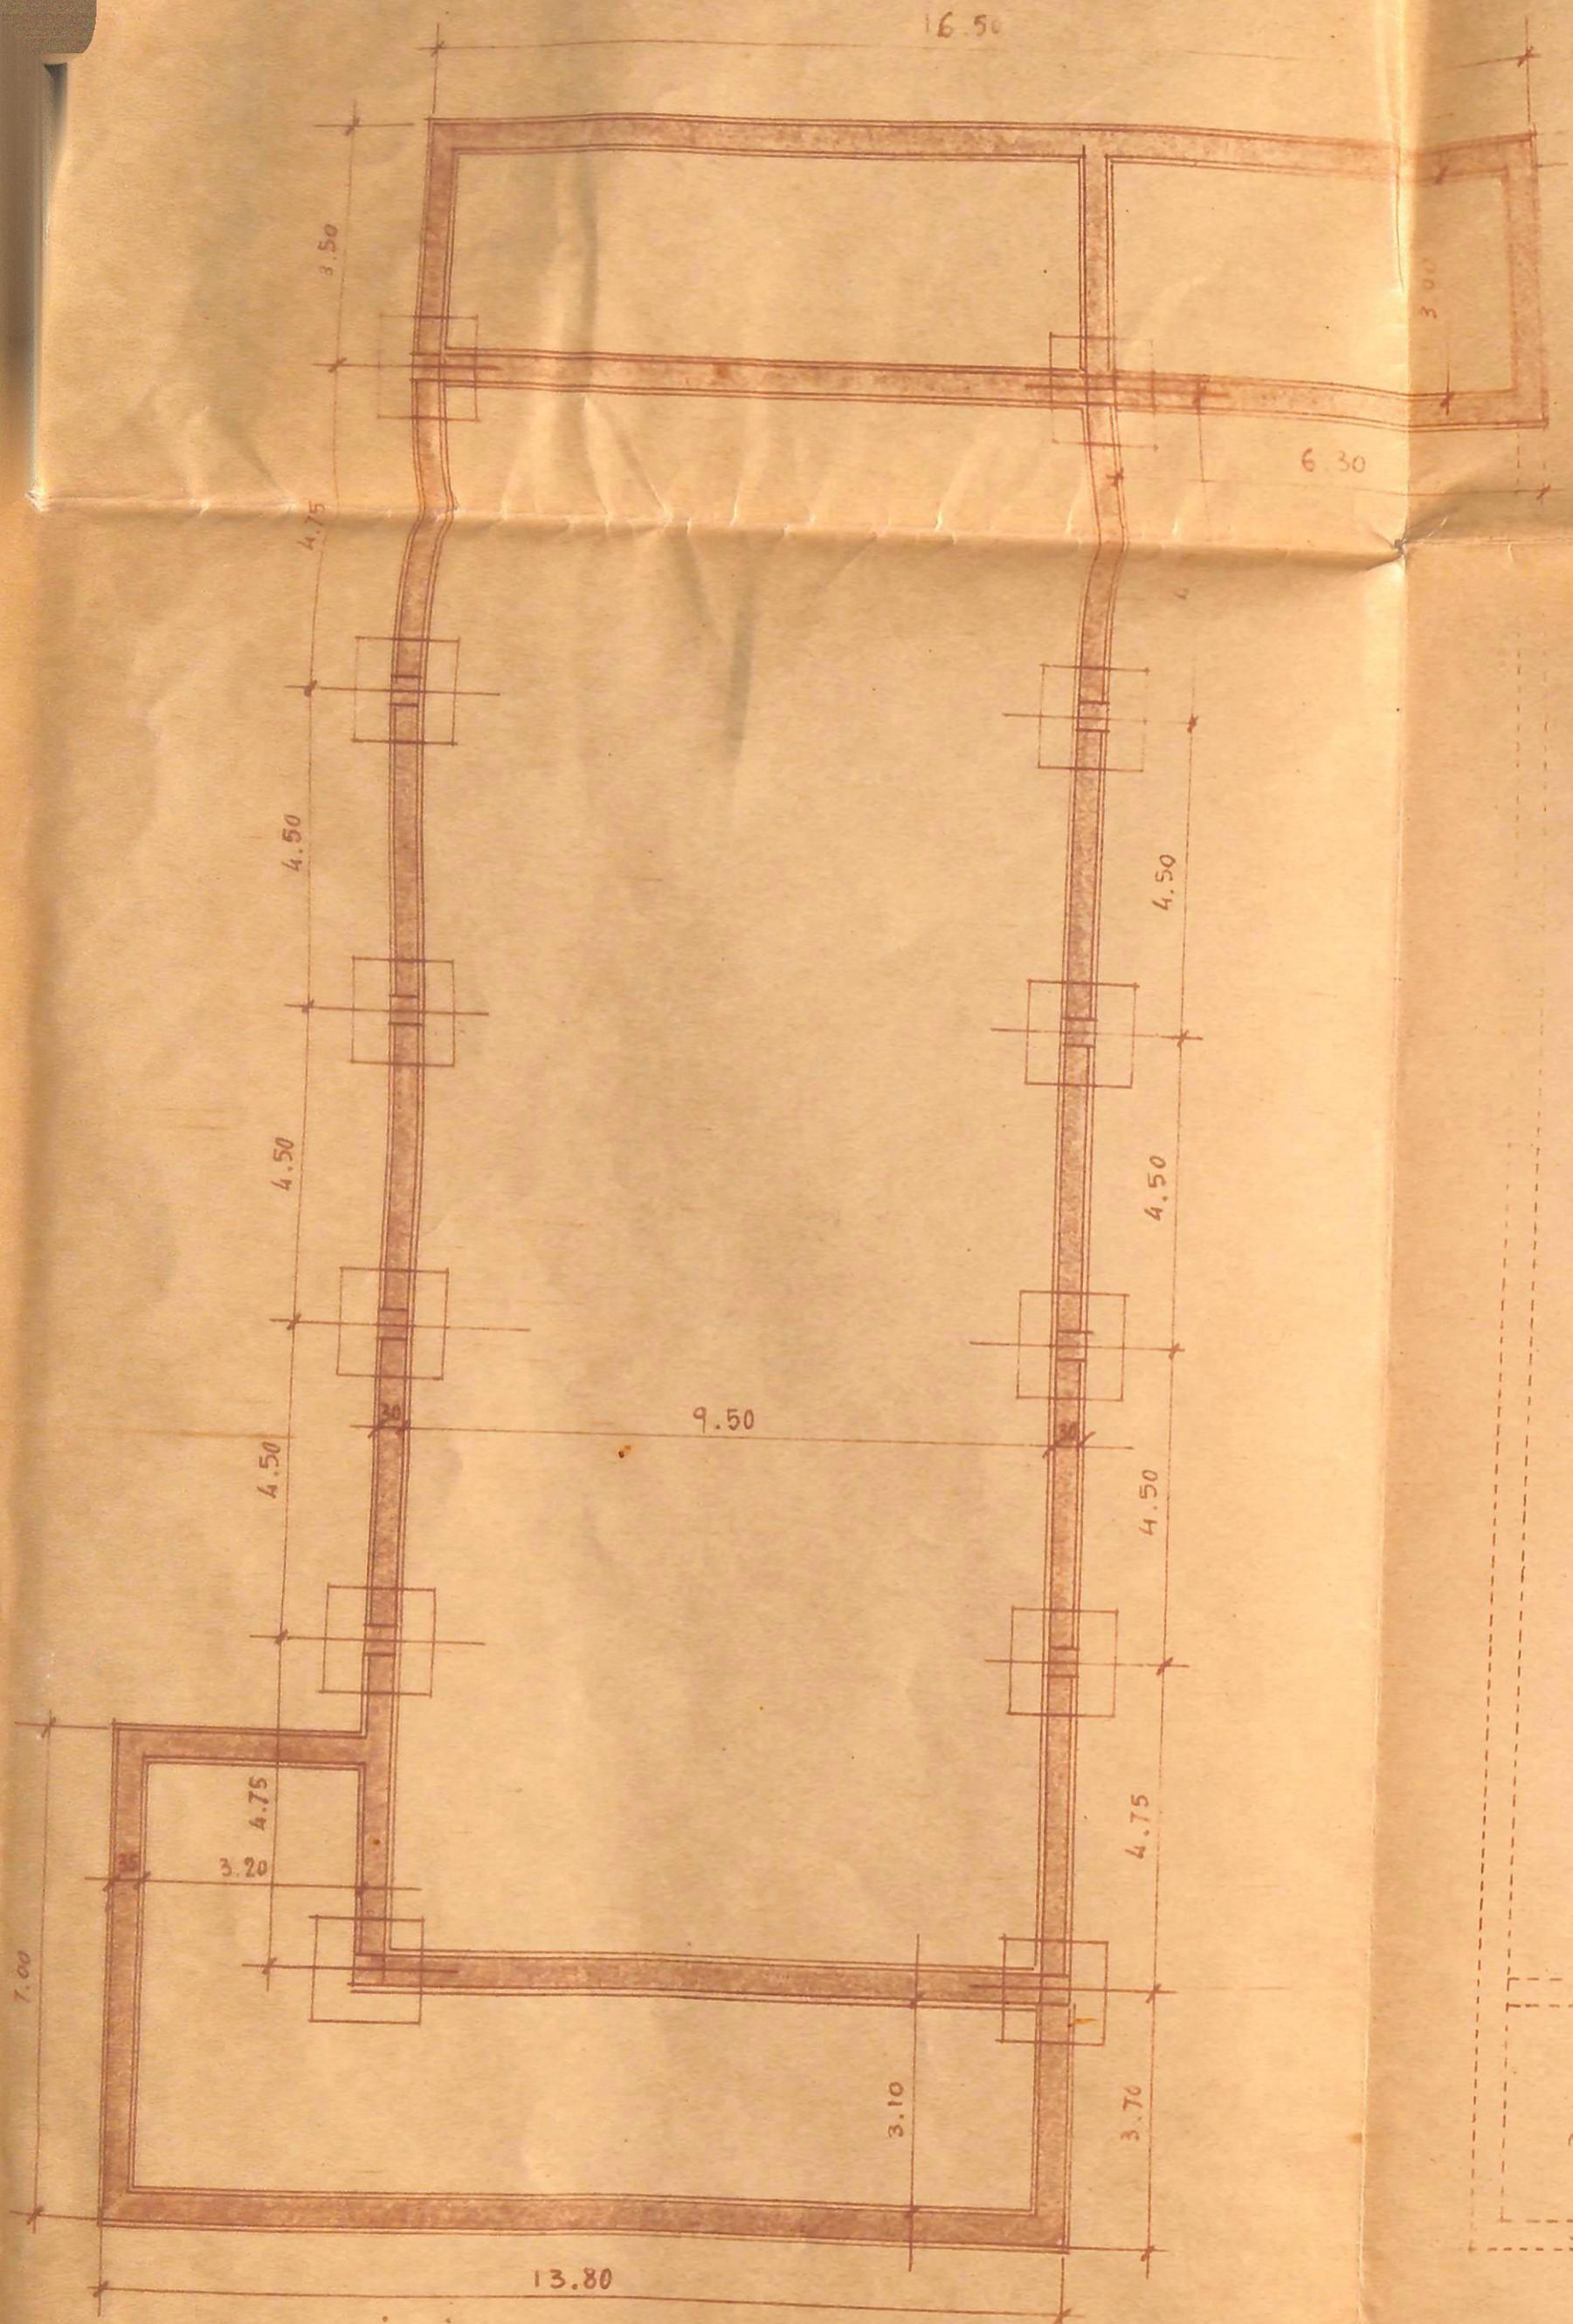

CIMENTOS



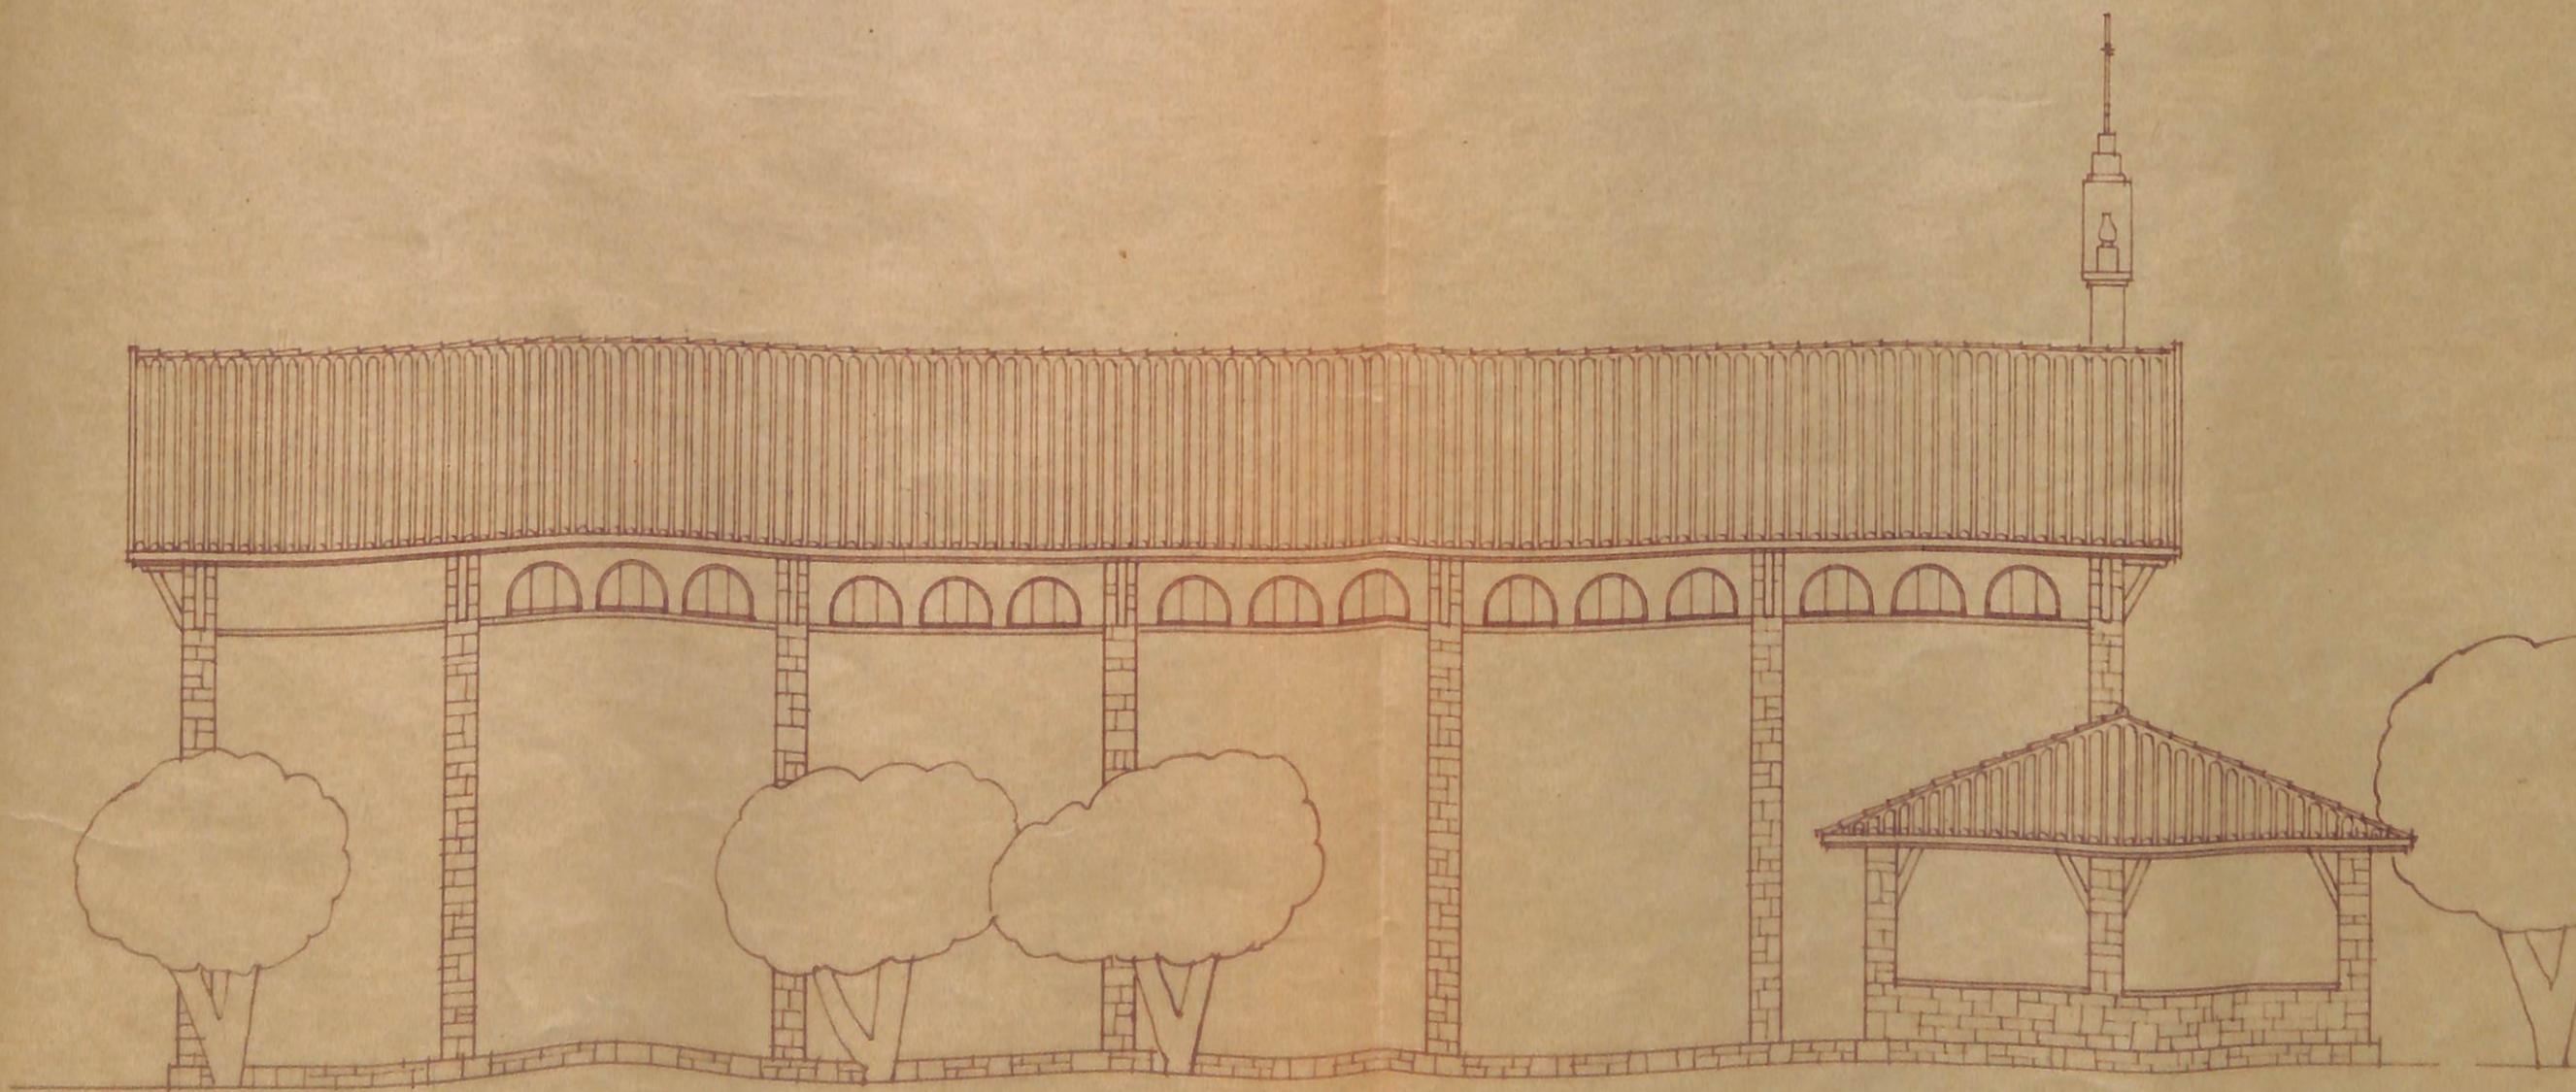

FACHADA LATERAL IZQUIERDA




FACHADA PRINCIPAL

PROYECTO DE NUEVA IGLESIA PARROQUIAL  
PARA EL BARRIO DE BENGOCHE  
· Galdácano ·


ESCALA 1:100

BILBAO MAYO DE 1953


EL ARQUITECTO DIOCESANO

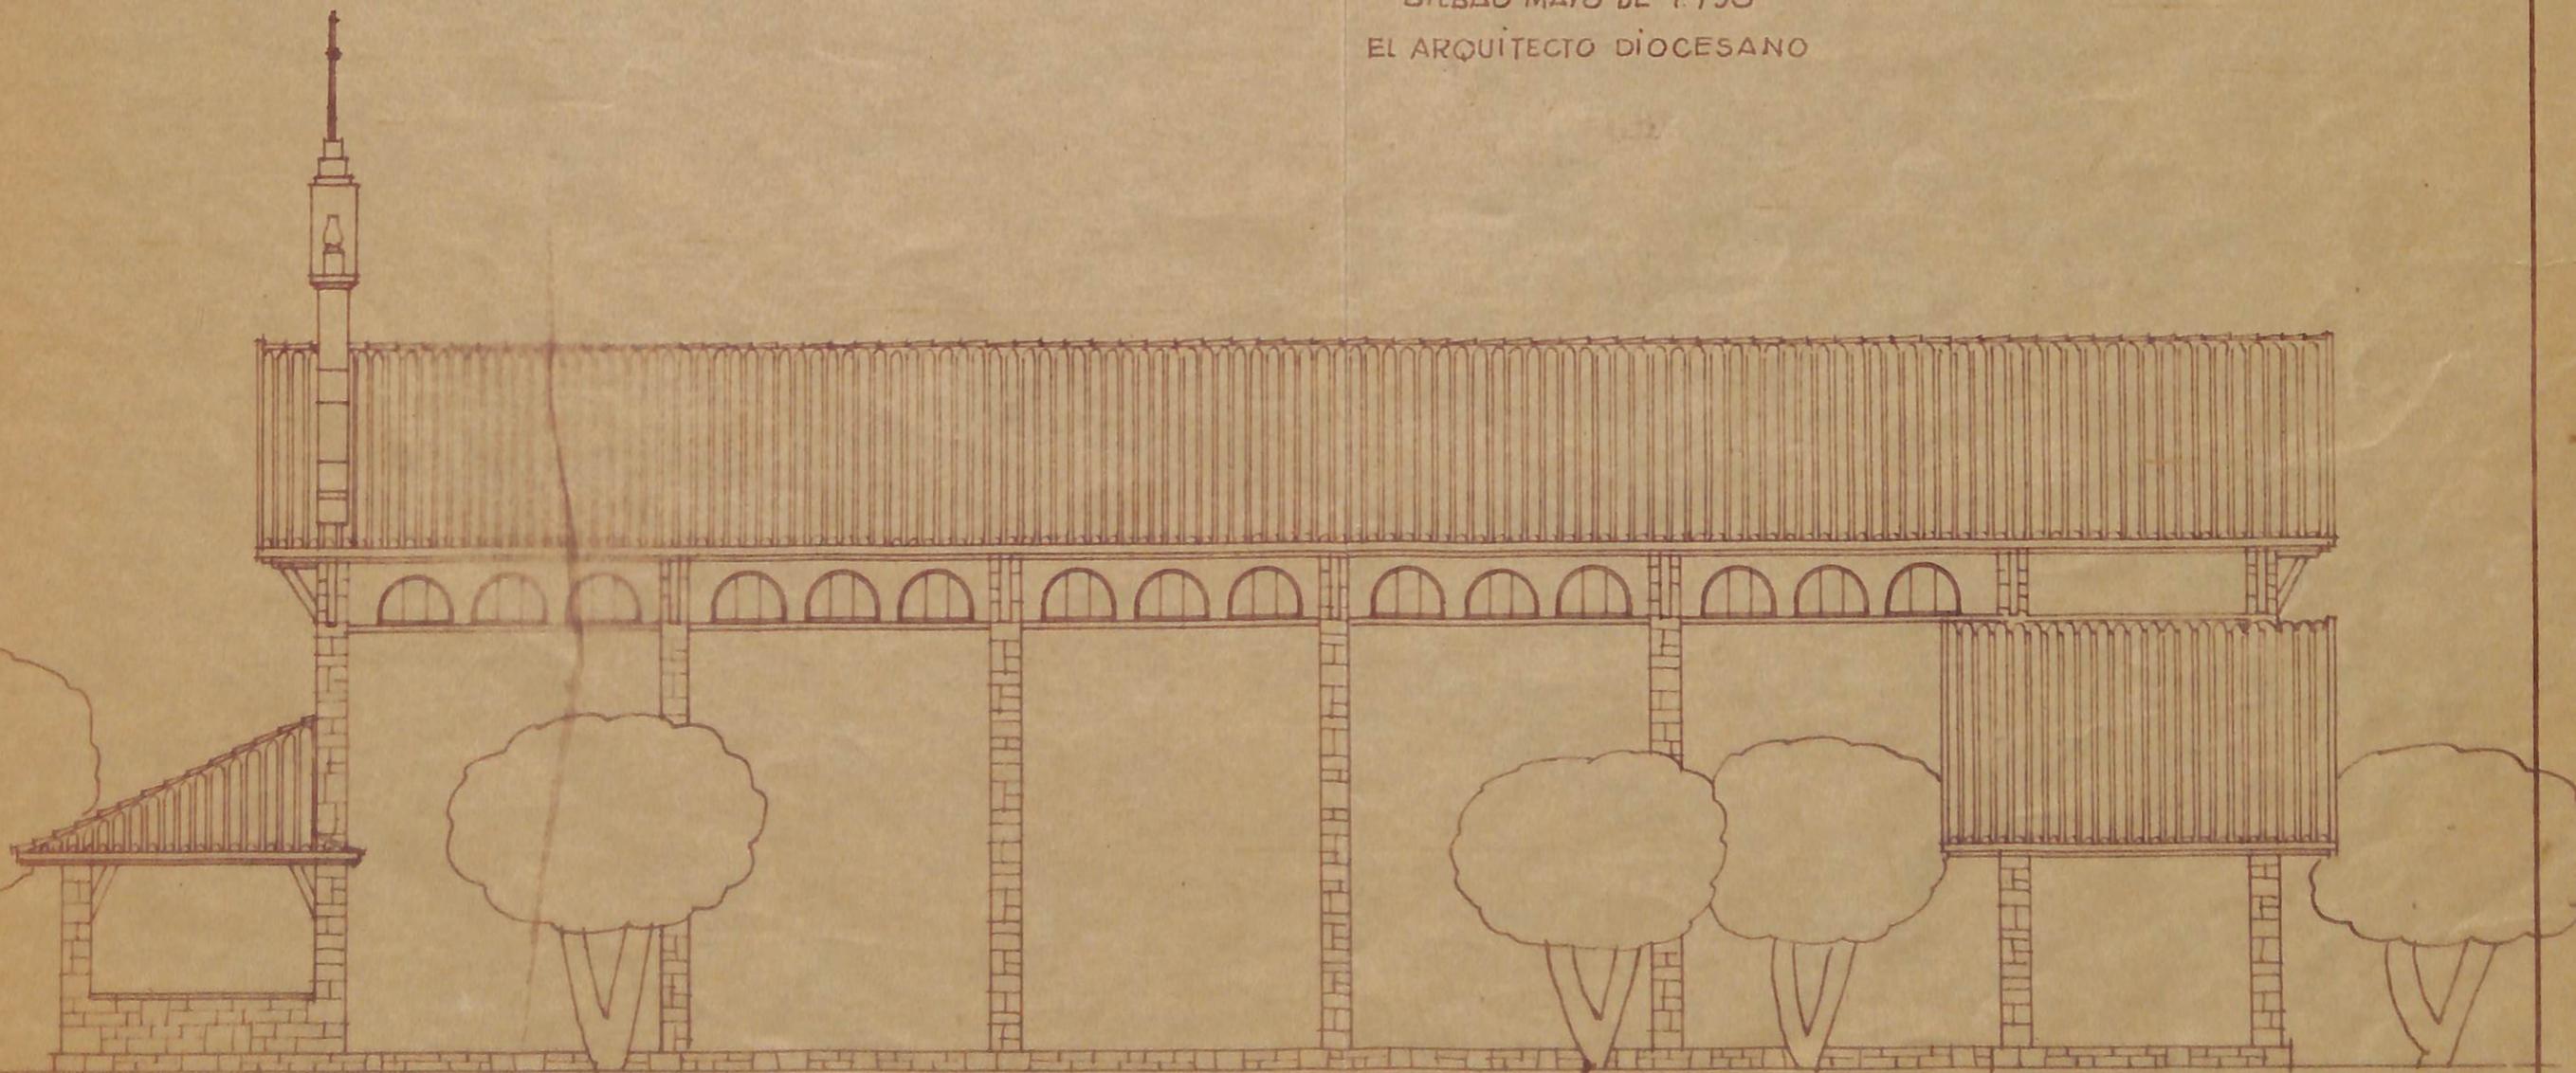

FACHADA LATERAL DERECHA

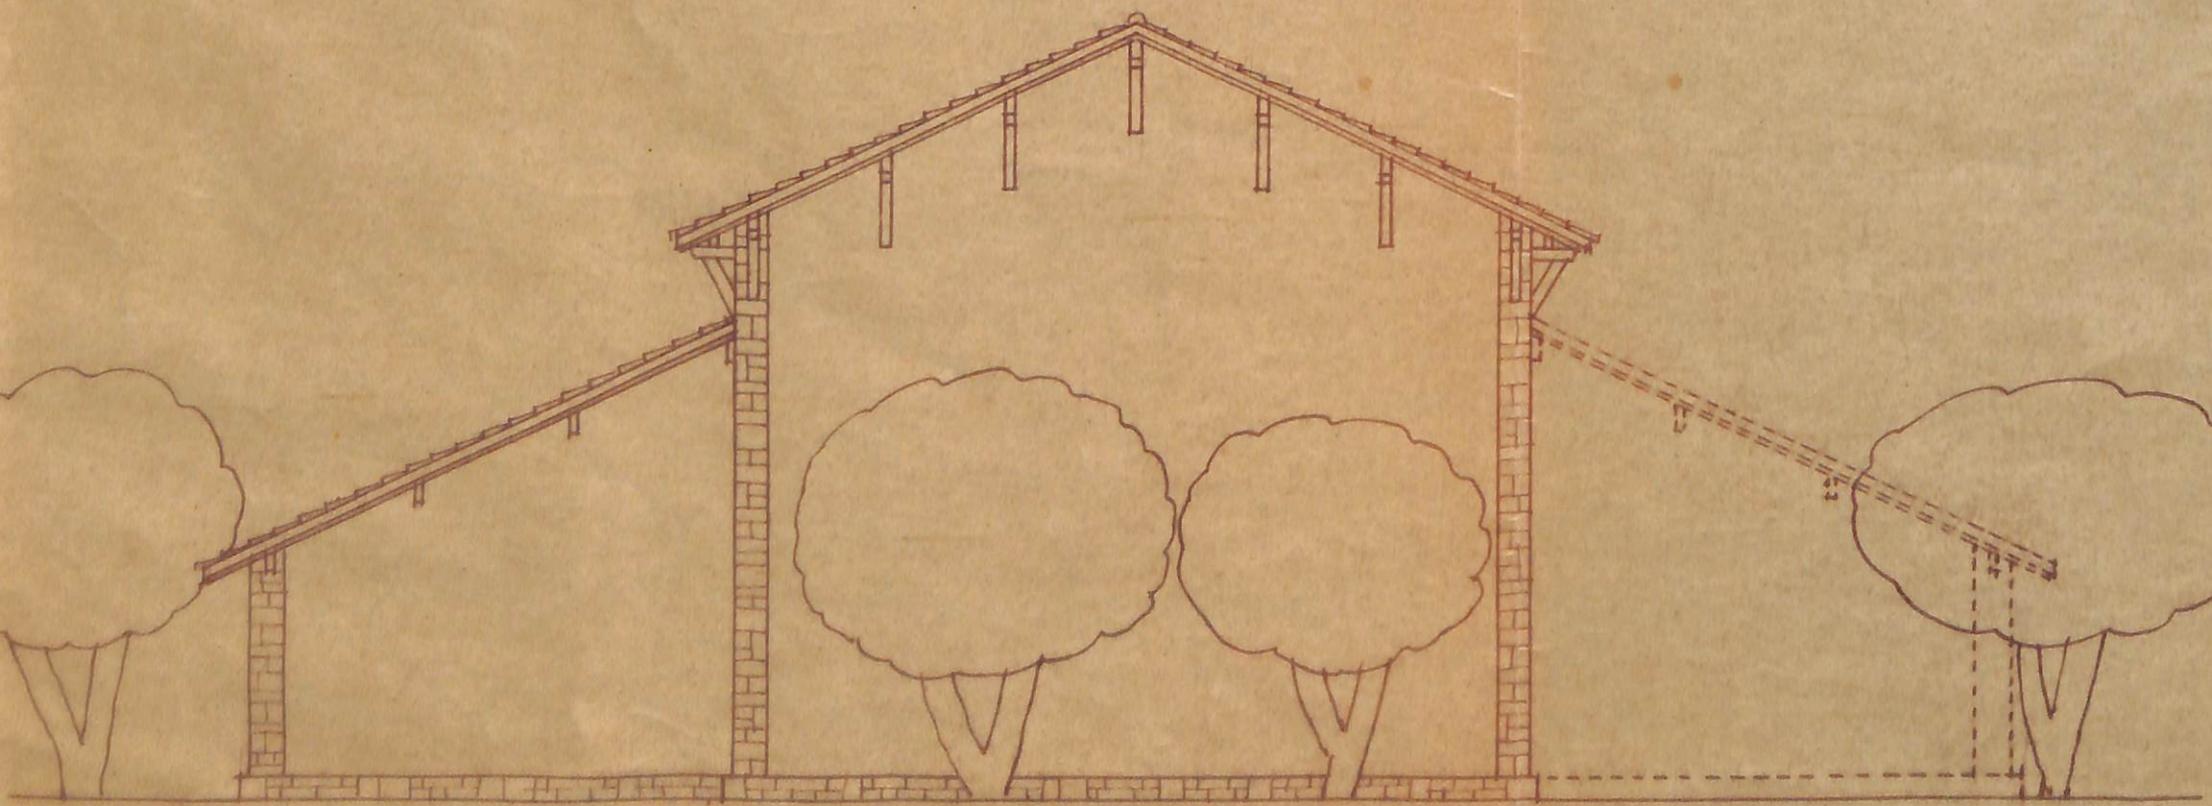

FACHADA ZAGUERA

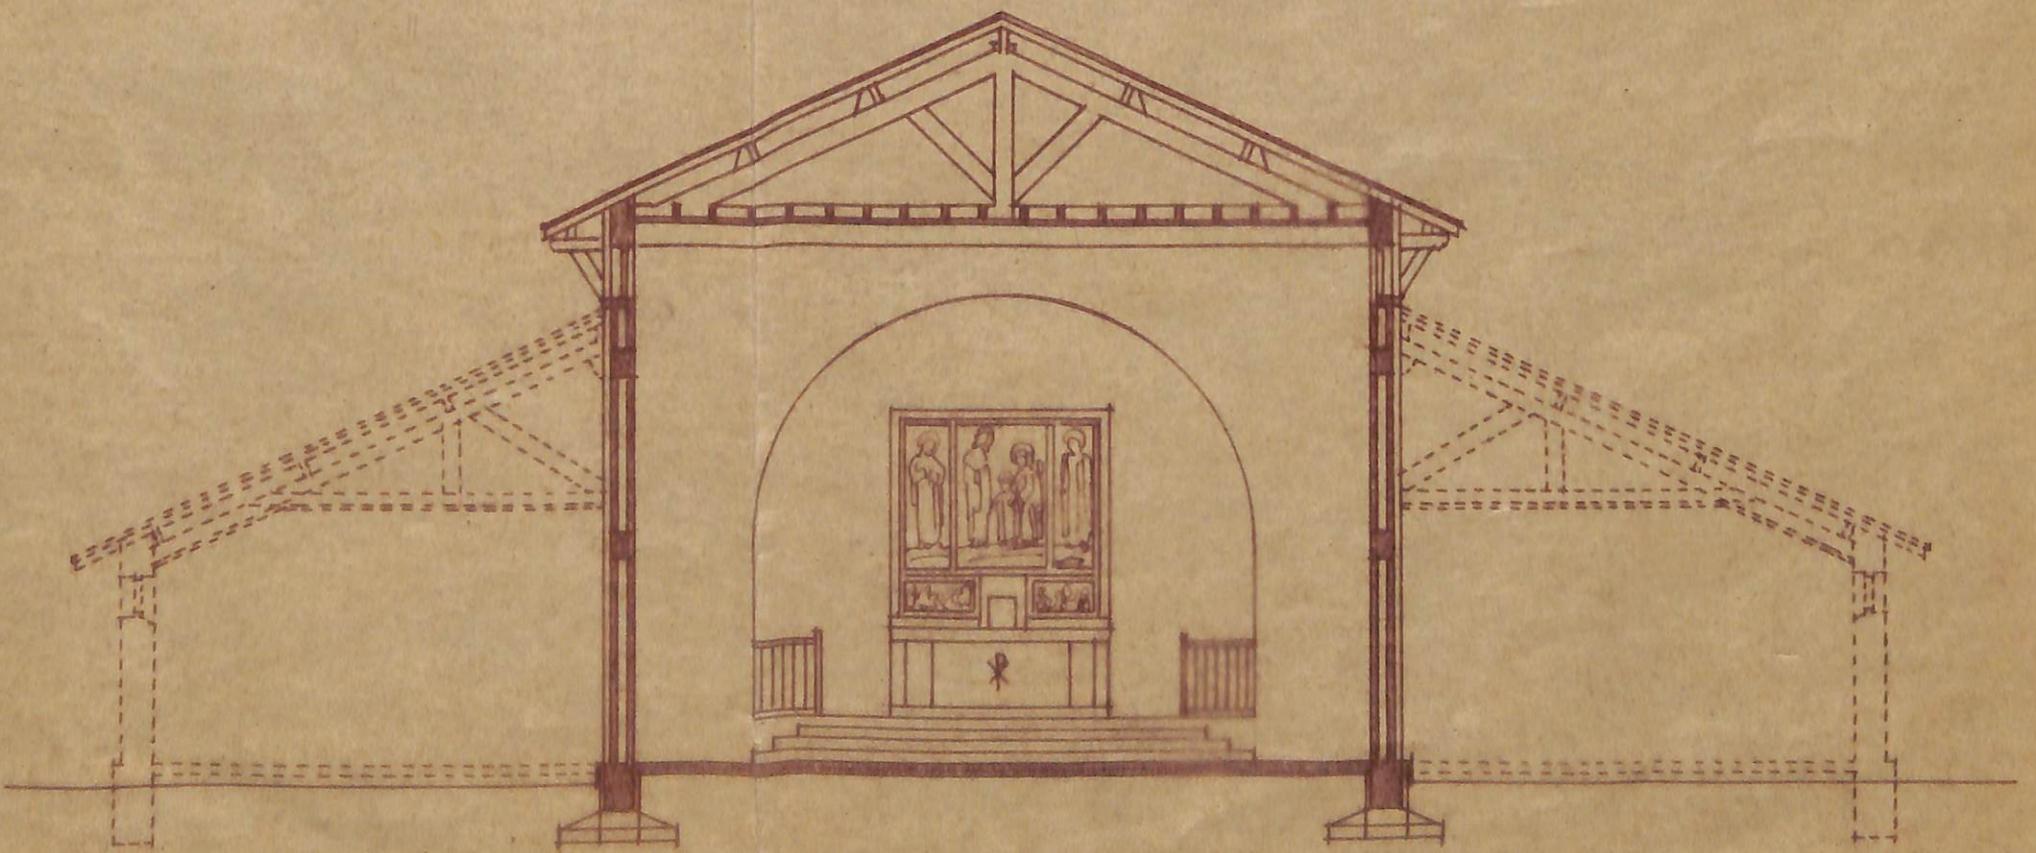


SECCIÓN TRANSVERSAL

PROYECTO DE NUEVA IGLESIA PARROQUIAL  
PARA EL BARRIO DE BENGOCHE  
· Galdácano ·

ESCALA 1:100

BILBAO MAYO DE 1.953

EL ARQUITECTO DIOCESANO

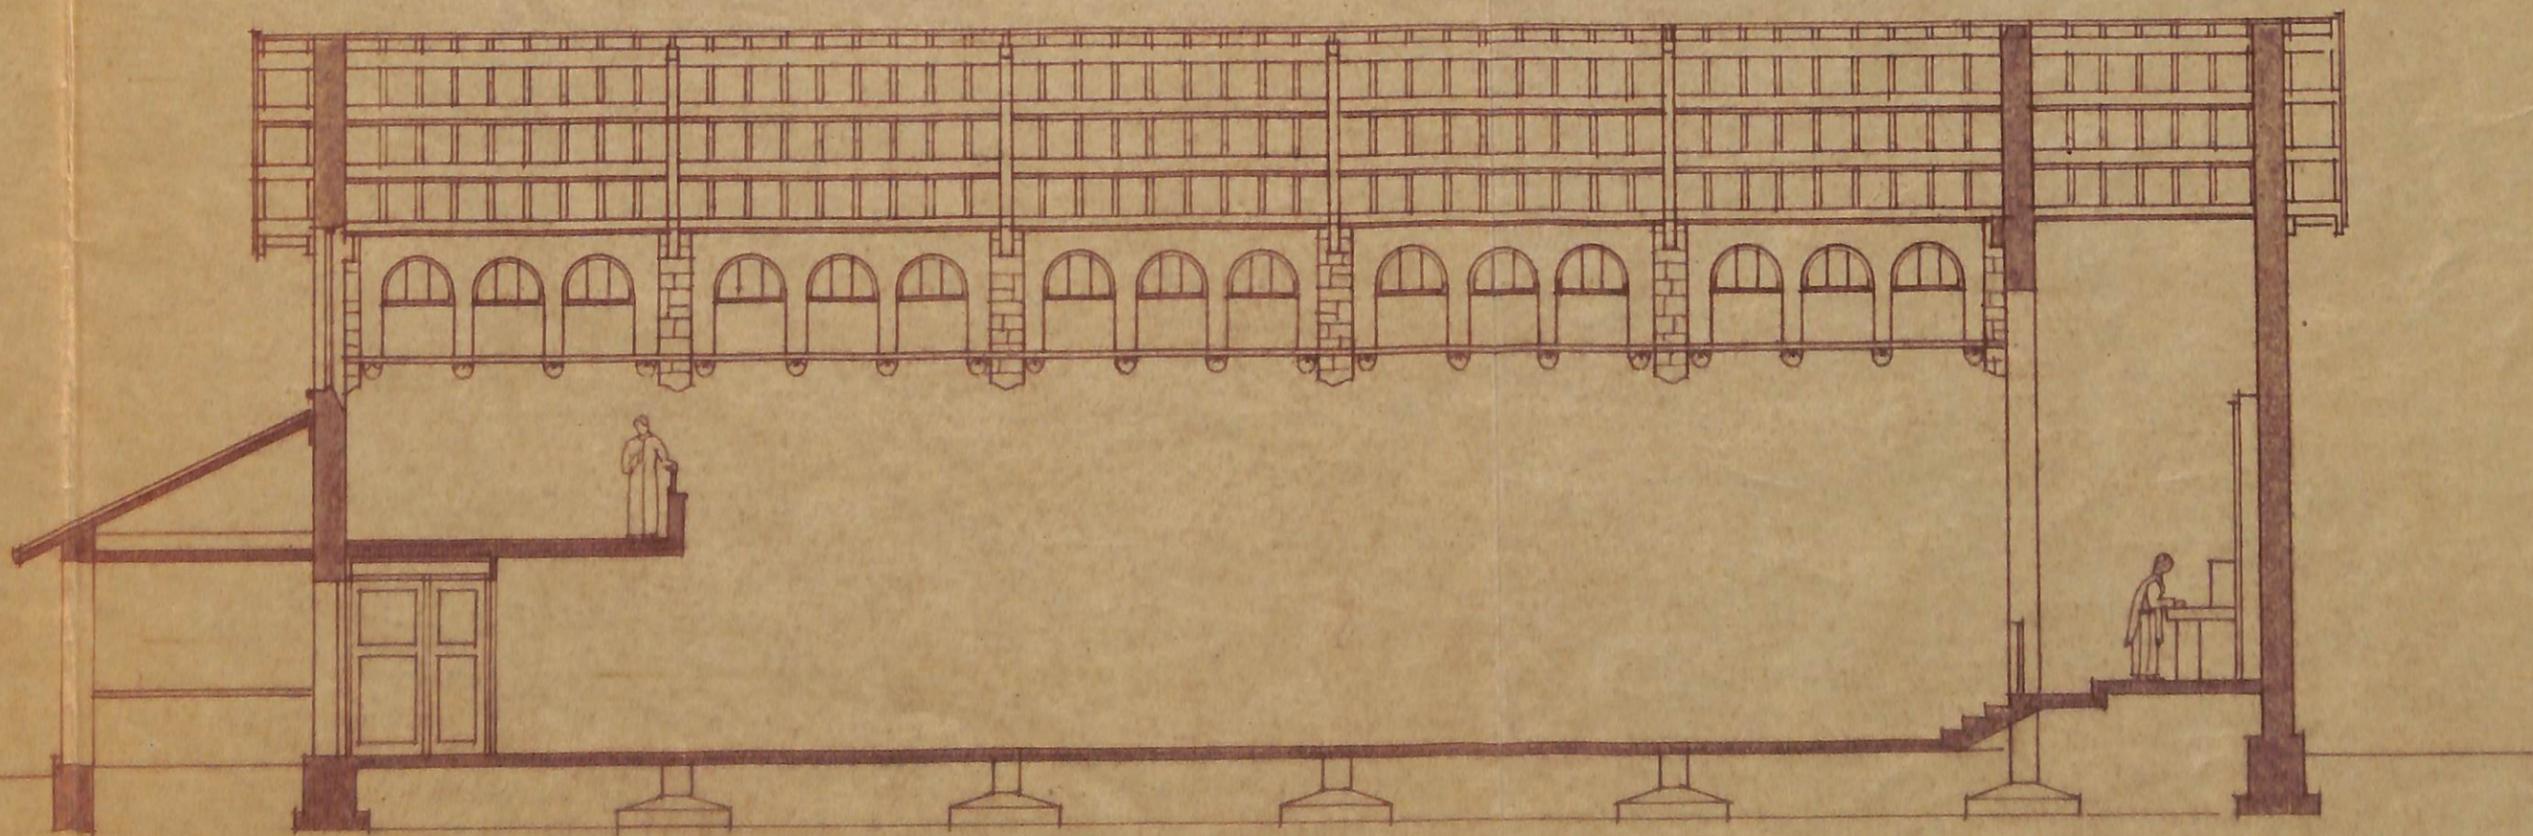

SECCIÓN LONGITUDINAL