

PROYECTO  
DE CASA PARA DN.  
HERMOGENES INUN-  
CIAGA EN GALDACANO


Escala = 1:100

COLEGIO DE ARQUIT.  
VIZCO-NAVARRA  
DELEGACION DE VIZC.  
28 JUN. 1935  
A. B. ...



Bilbao Mayo 1935


El Arquitecto  
Autor del proyecto y Director de la obra

*V. Mijangos*

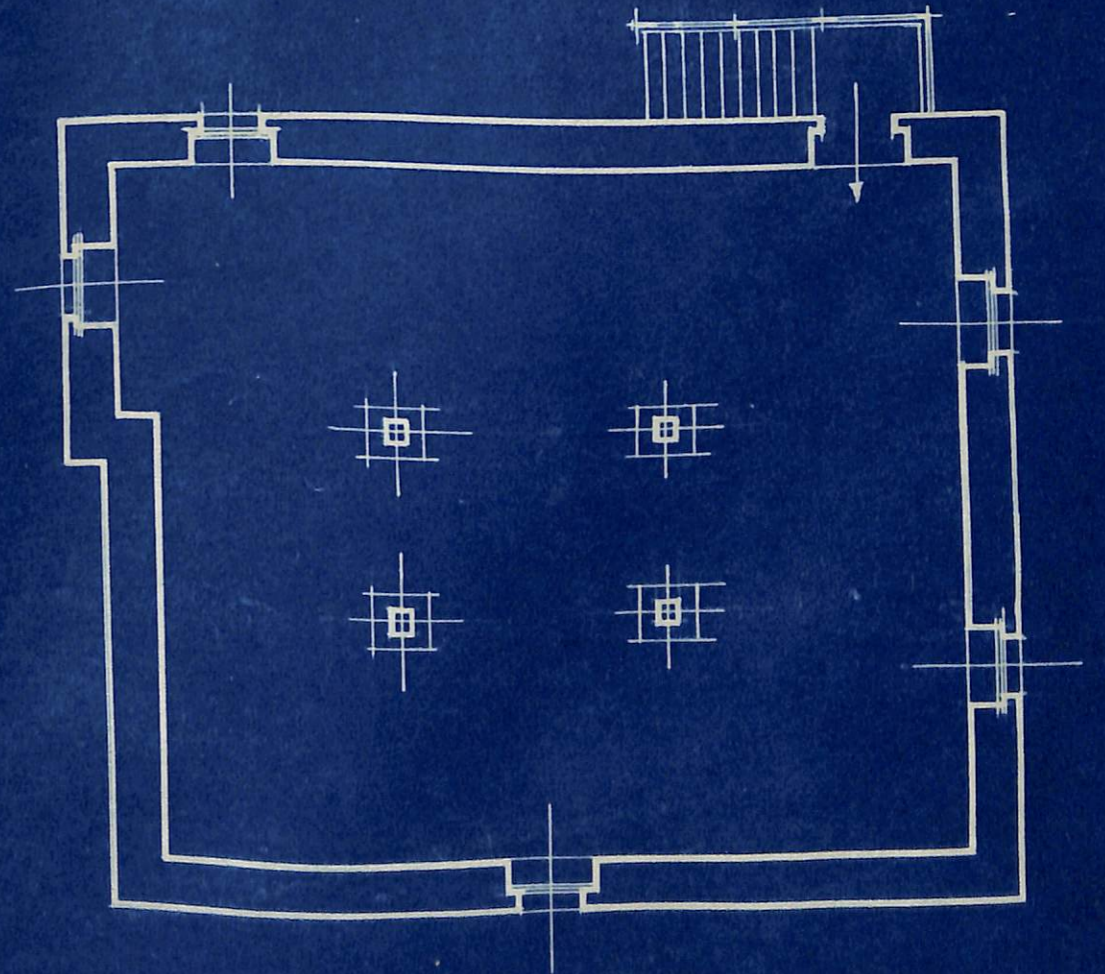


SOTANO

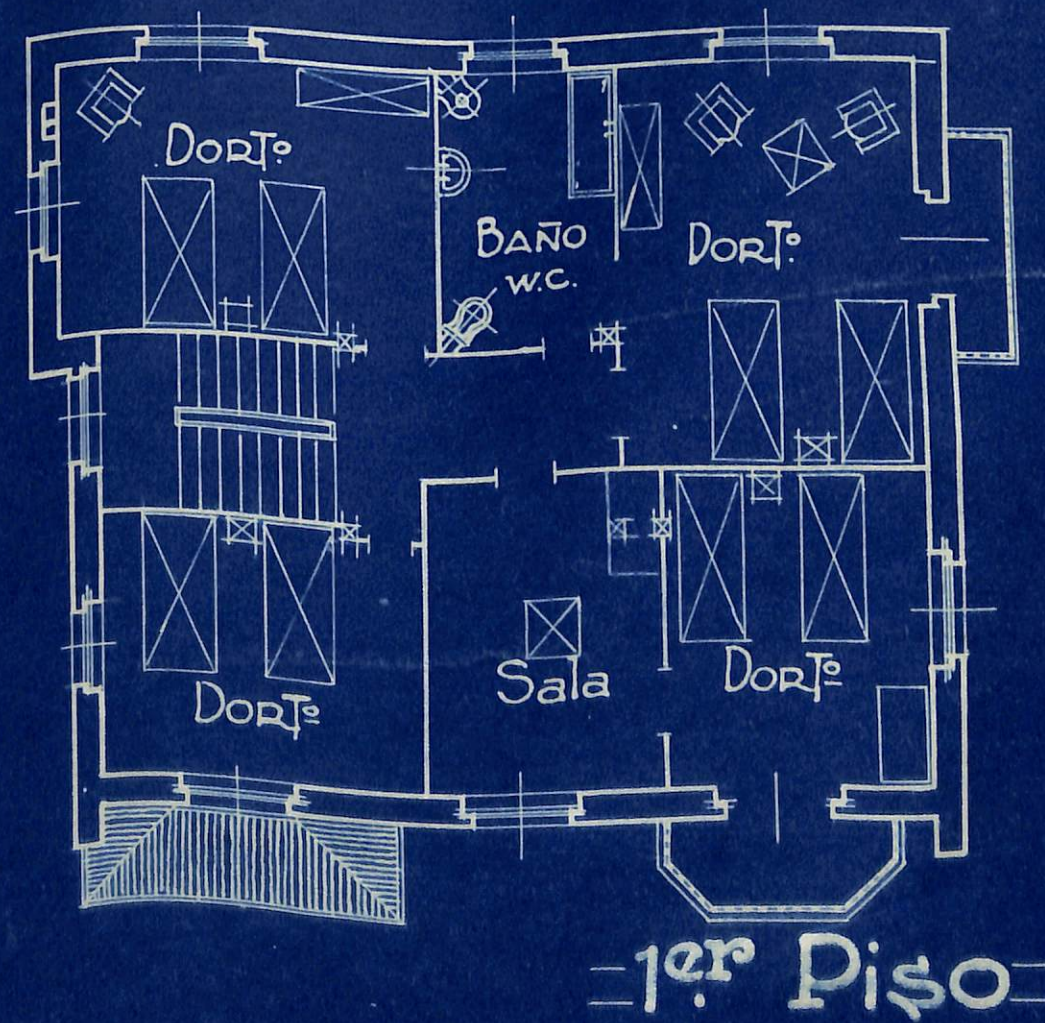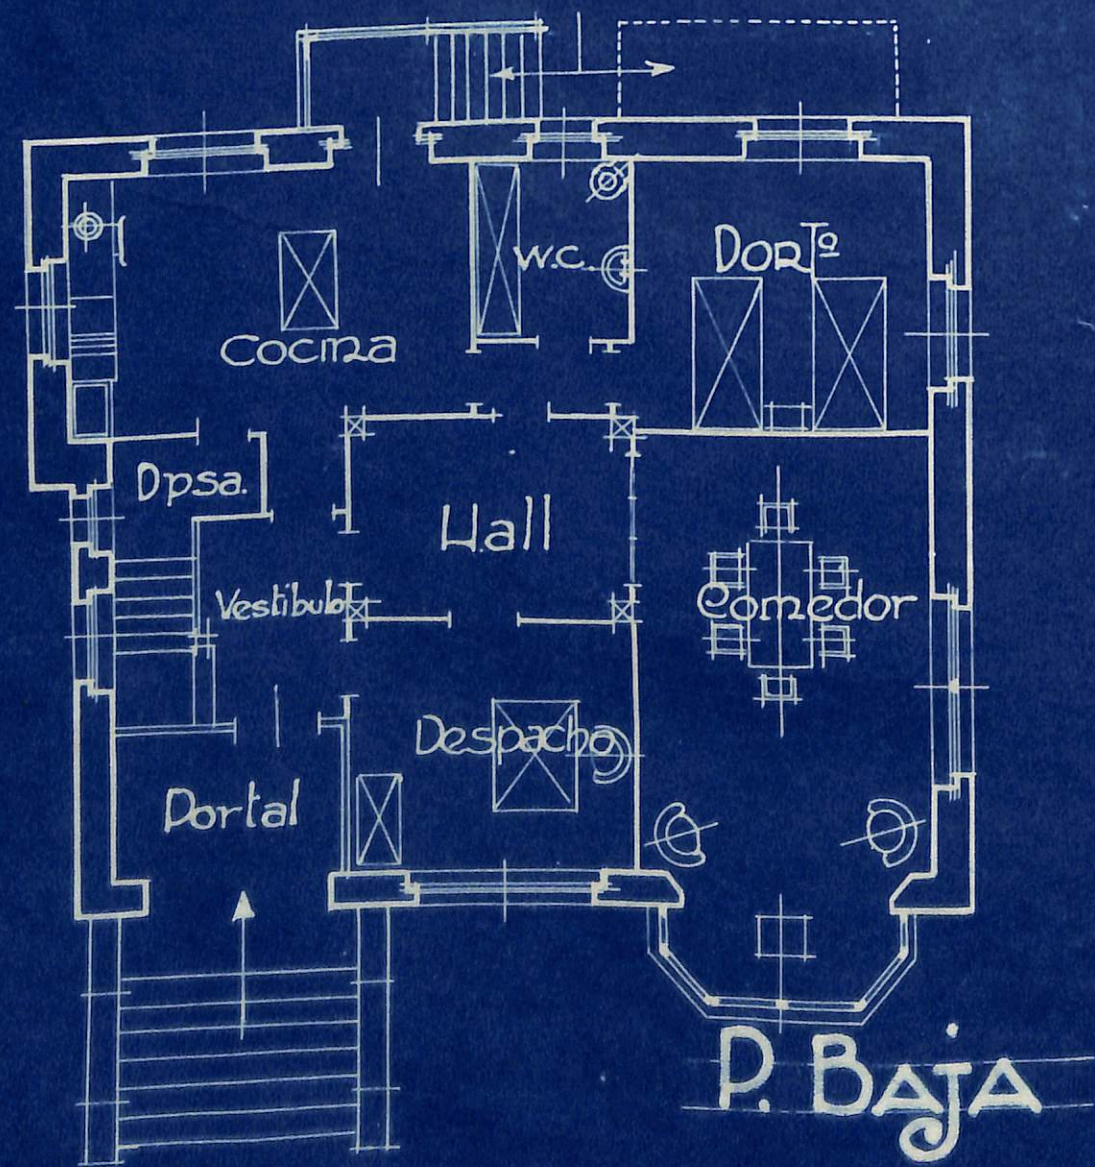

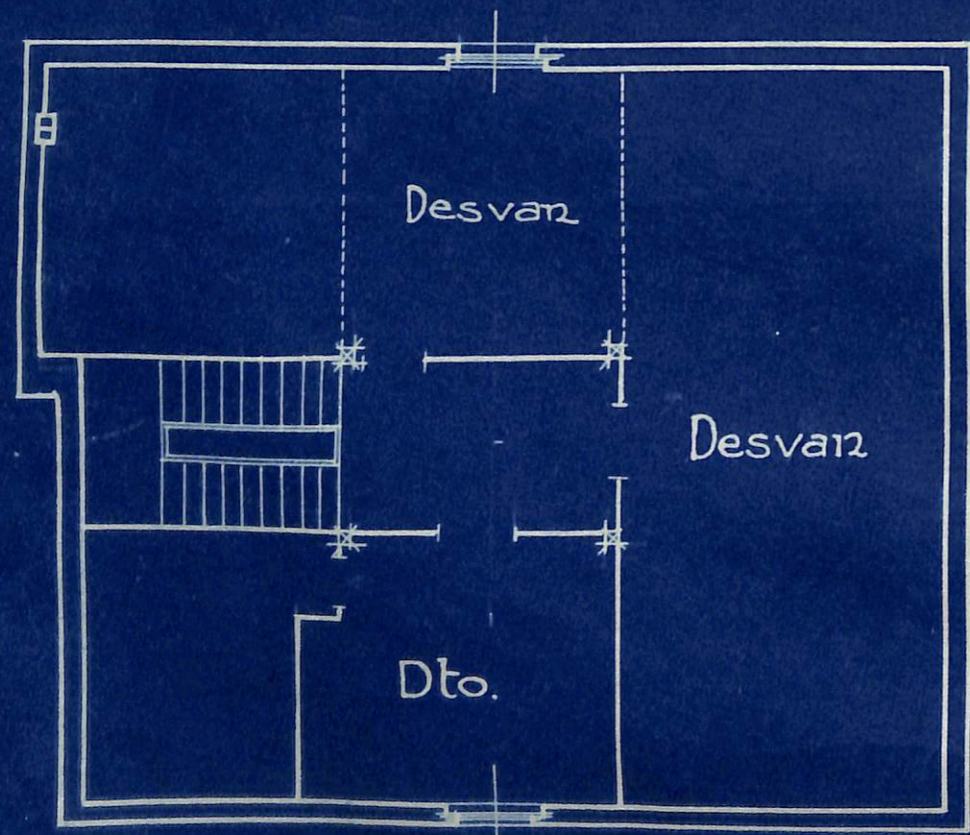

— CAMAROTE —

PLANO DE SITUACION  
Escala: 1:400

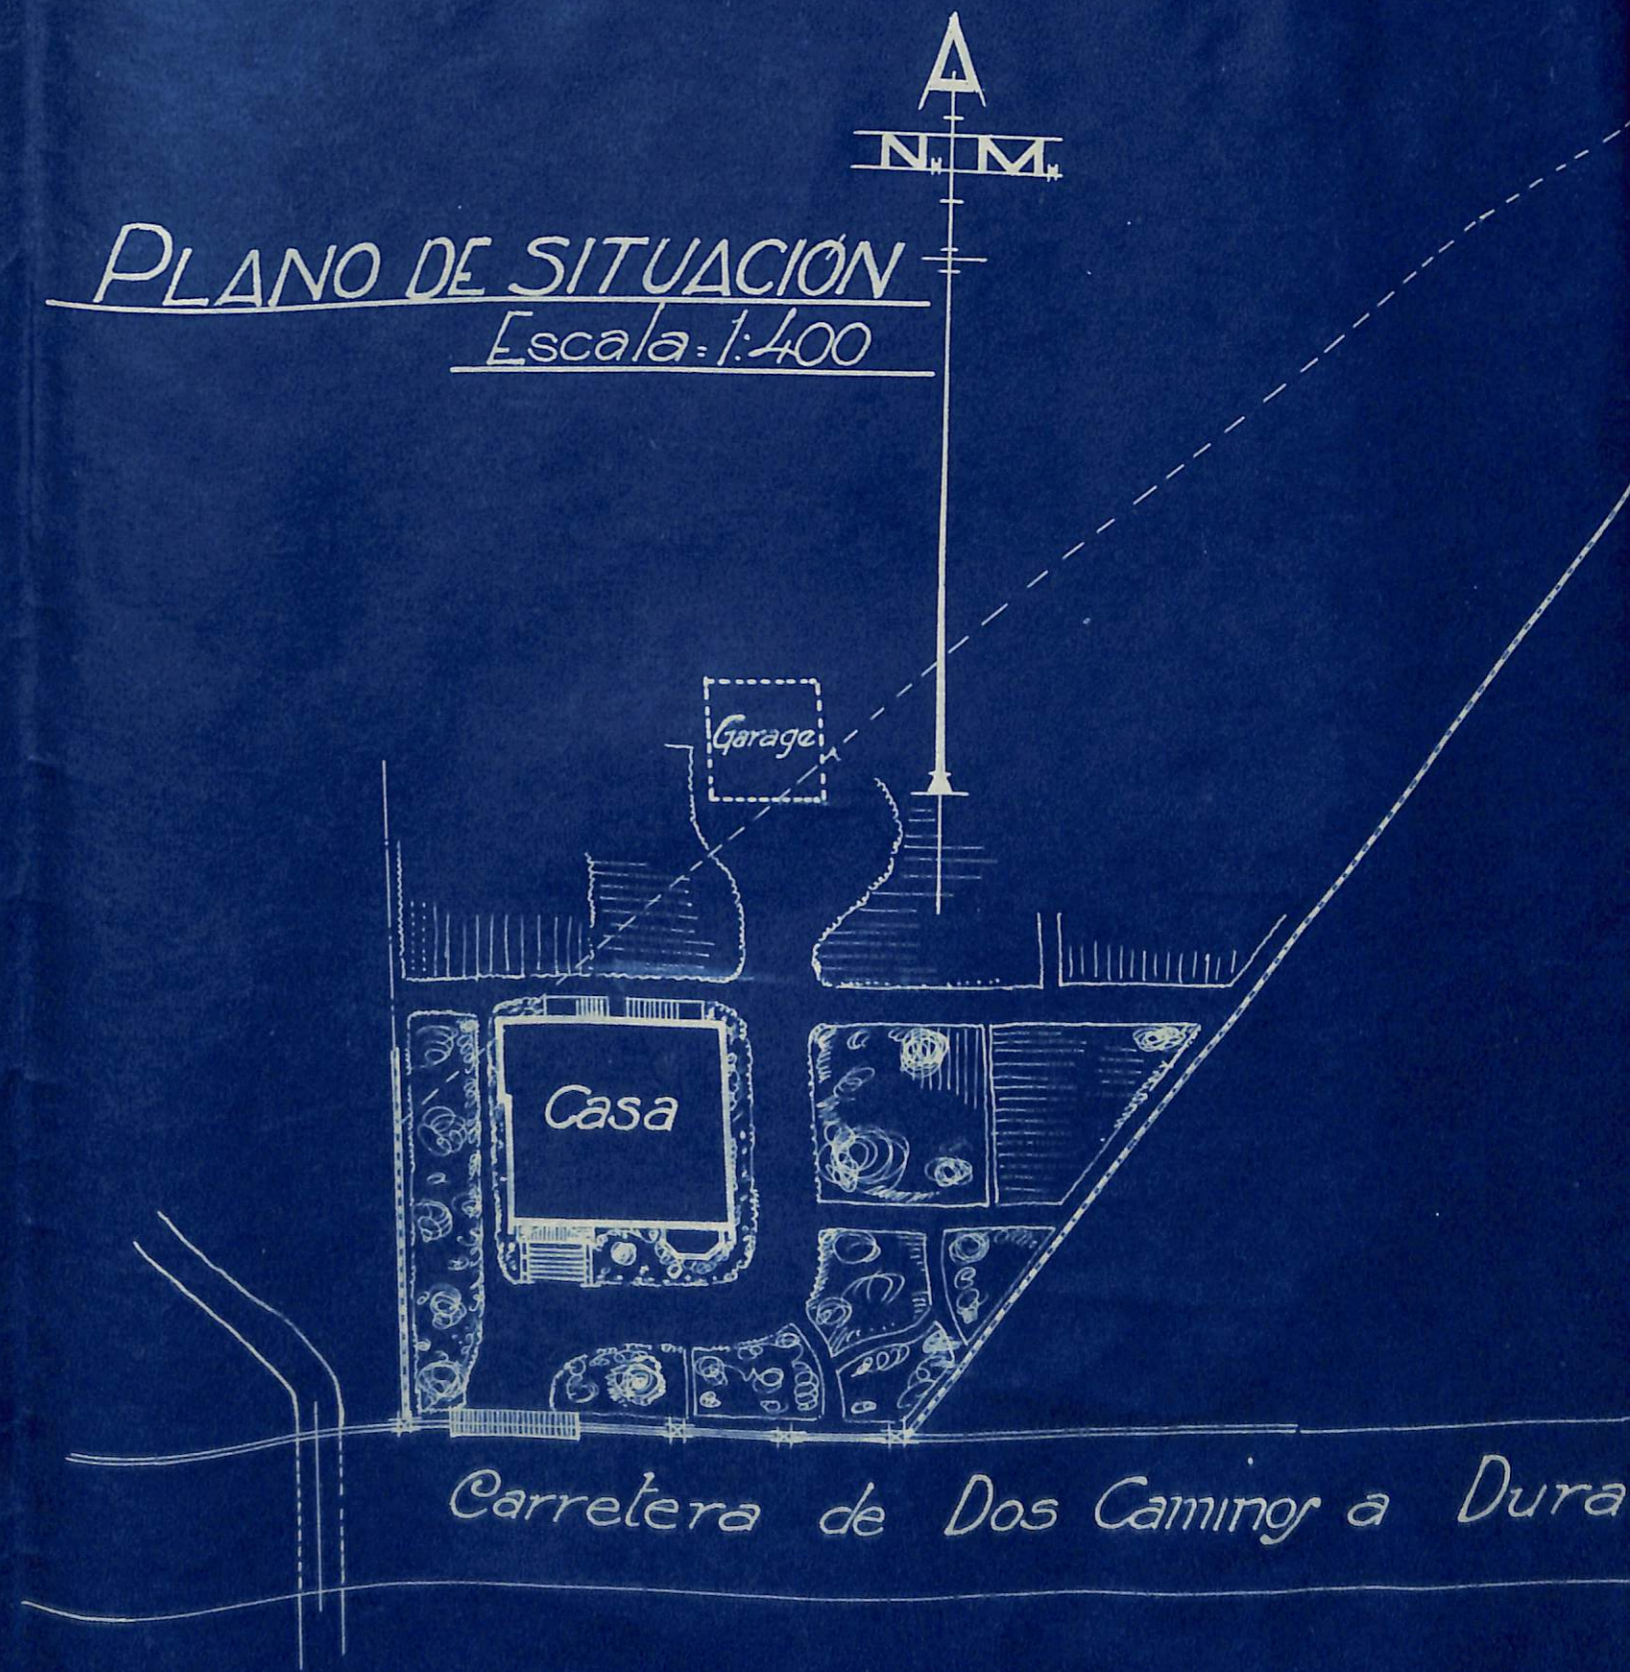

PROYECTO  
 DE CASA PARA DN.  
 HERMOGENES INUN-  
 CIAGA EN GALDACANO  
 Escala = 1:100

COLEGIO DE ARQUITECTOS  
 VASCO-NAVARRAS  
 DELEGACION DE VIZCAYA  
 BILBAO 28 JUN. 1935  
 El Reg. de Prop.  
*[Signature]*

Bilbao Mayo 1935

El Arquitecto  
 Autor del proyecto y Director de la obra  
*[Signature]*




= FDA. PRINCIPAL =




= LATERAL IZQUIERDA =



= FDA. ZAGVERA =

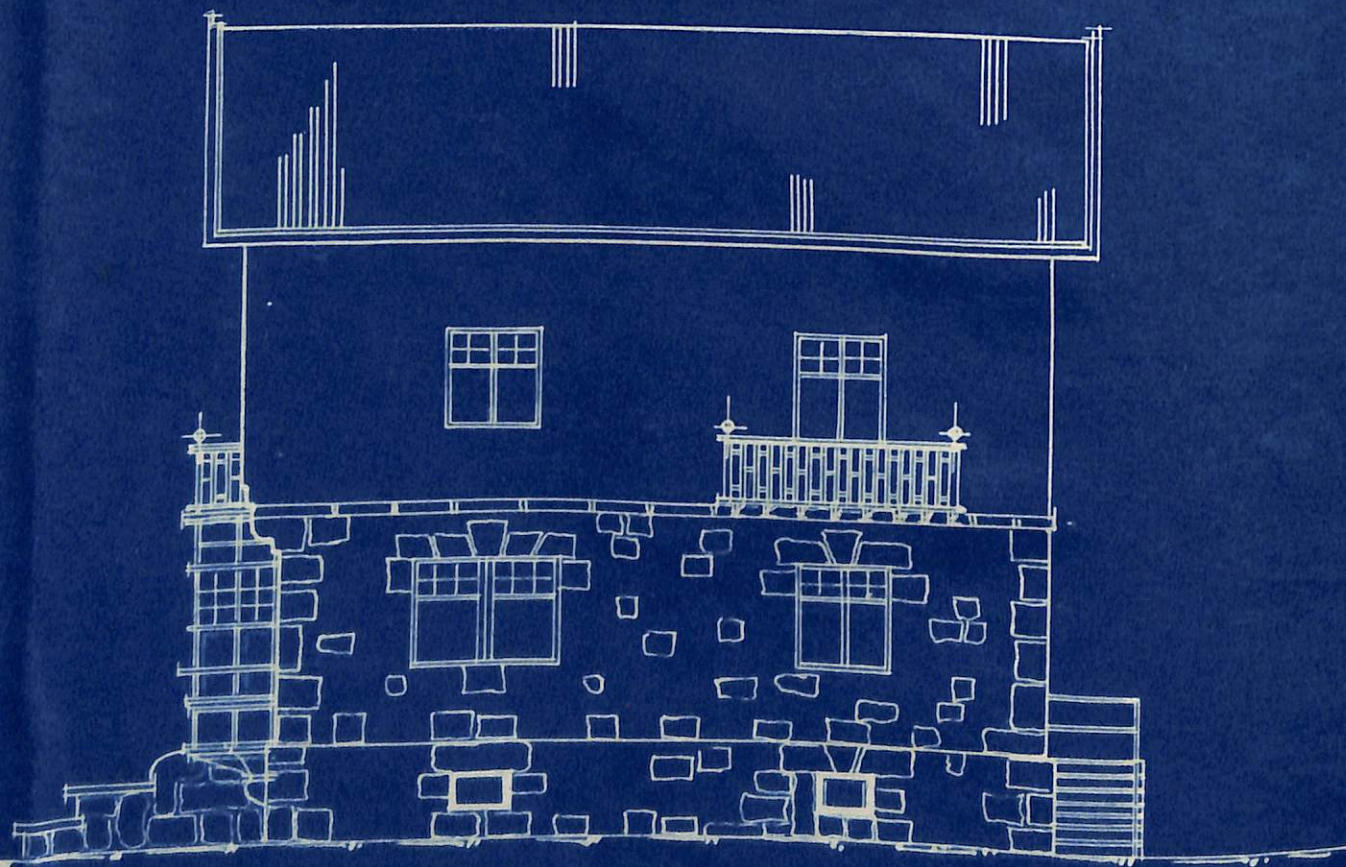

= LATERAL DCHA. =

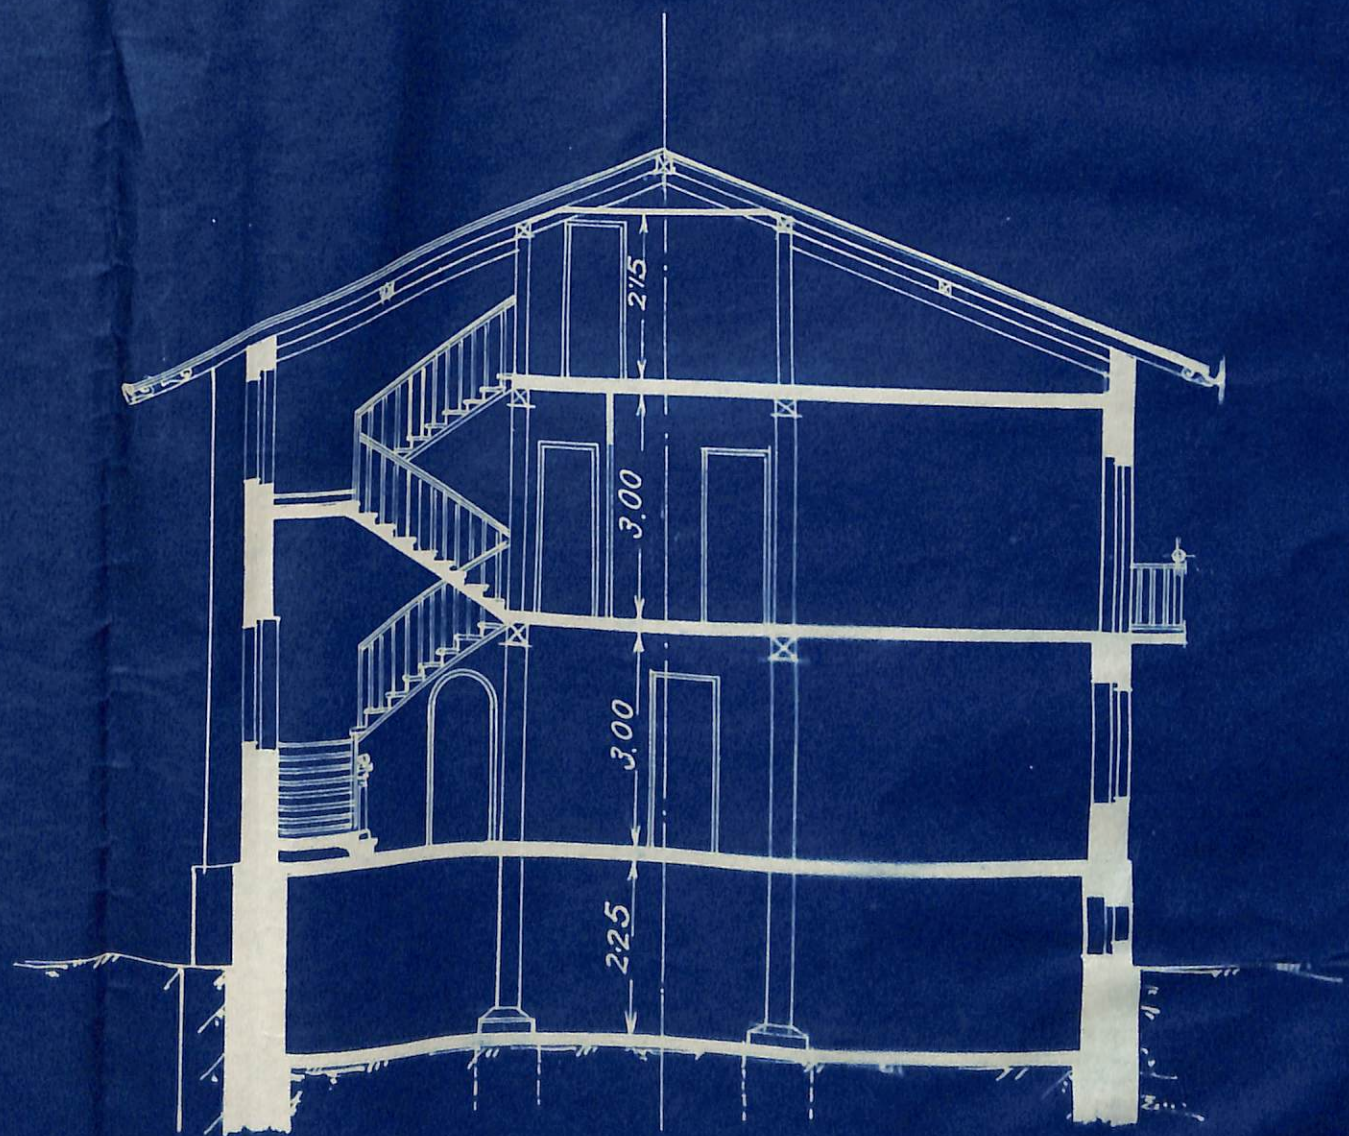

= SECCIÓN =